
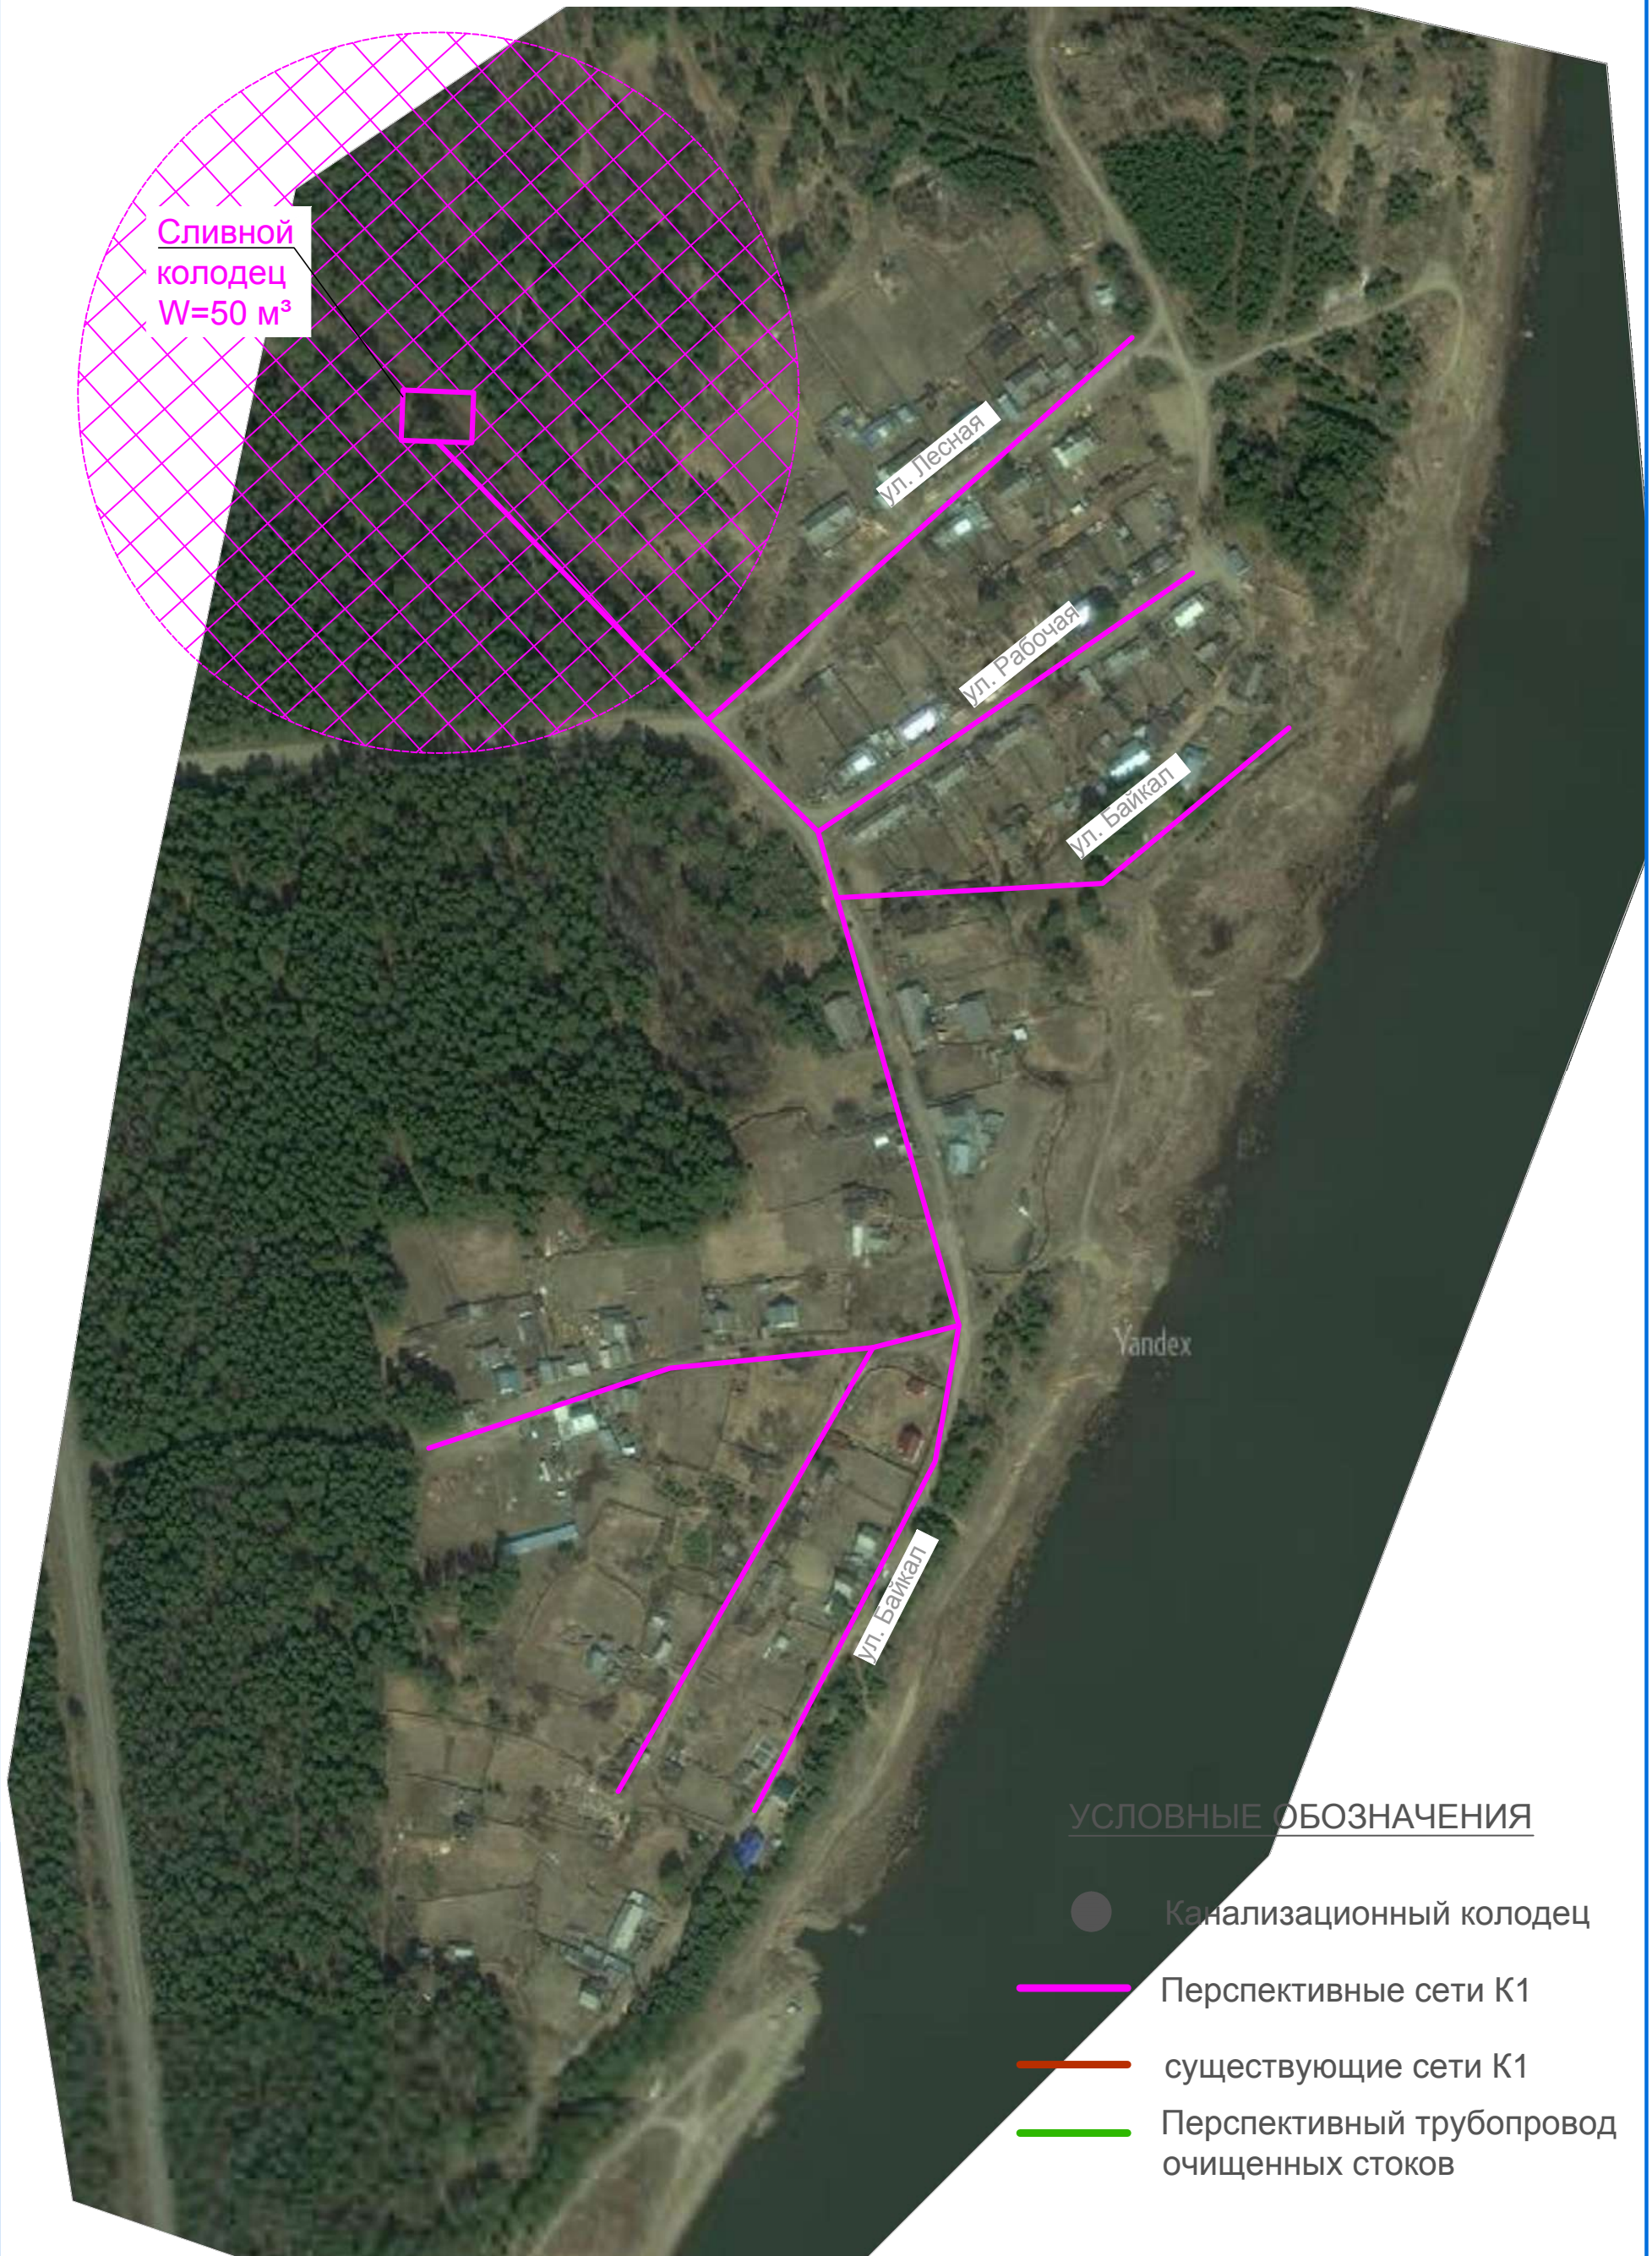






СХЕМА СЕТЕЙ ВОДООТВЕДЕНИЯ П. БАЙКАЛ

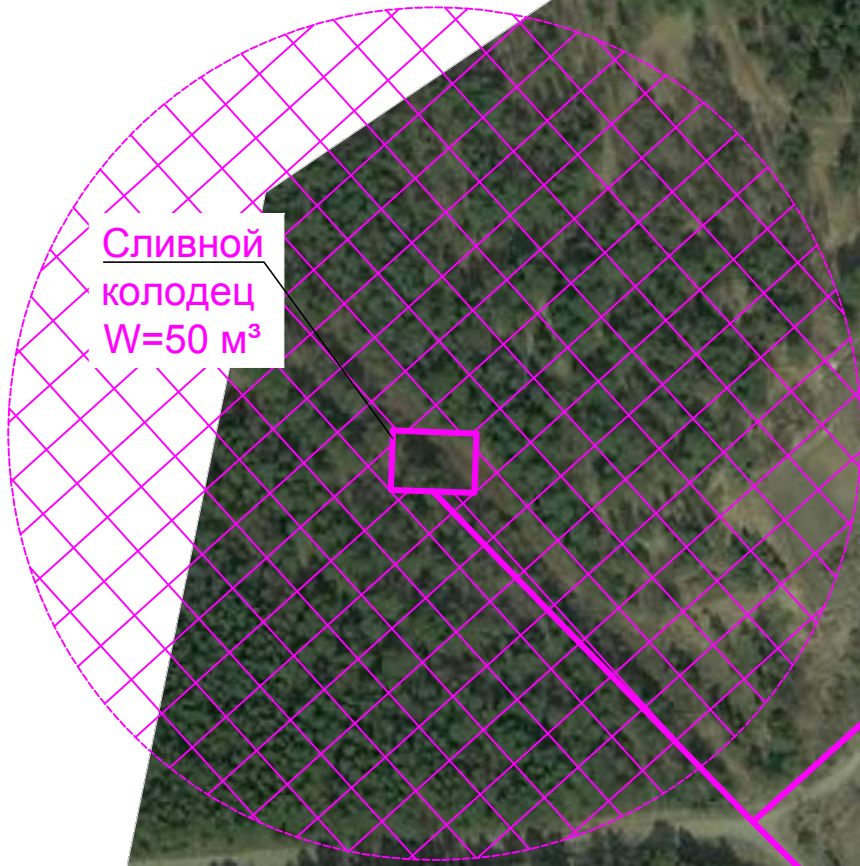

УСЛОВНЫЕ ОБОЗНАЧЕНИЯ

-  Канализационный колодец
-  Перспективные сети К1
-  существующие сети К1
-  Перспективный трубопровод очищенных стоков

Инф. № подл.	В зам. инф. №
Подп. и дата	

Изм.	Колуч	Лист	№ док.	Подпись	Дата