СХЕМА СЕТЕЙ ВОДОСНАБЖЕНИЯ С. ВЕРХНЕПАШИНО

ПРИЛОЖЕНИЕ 1

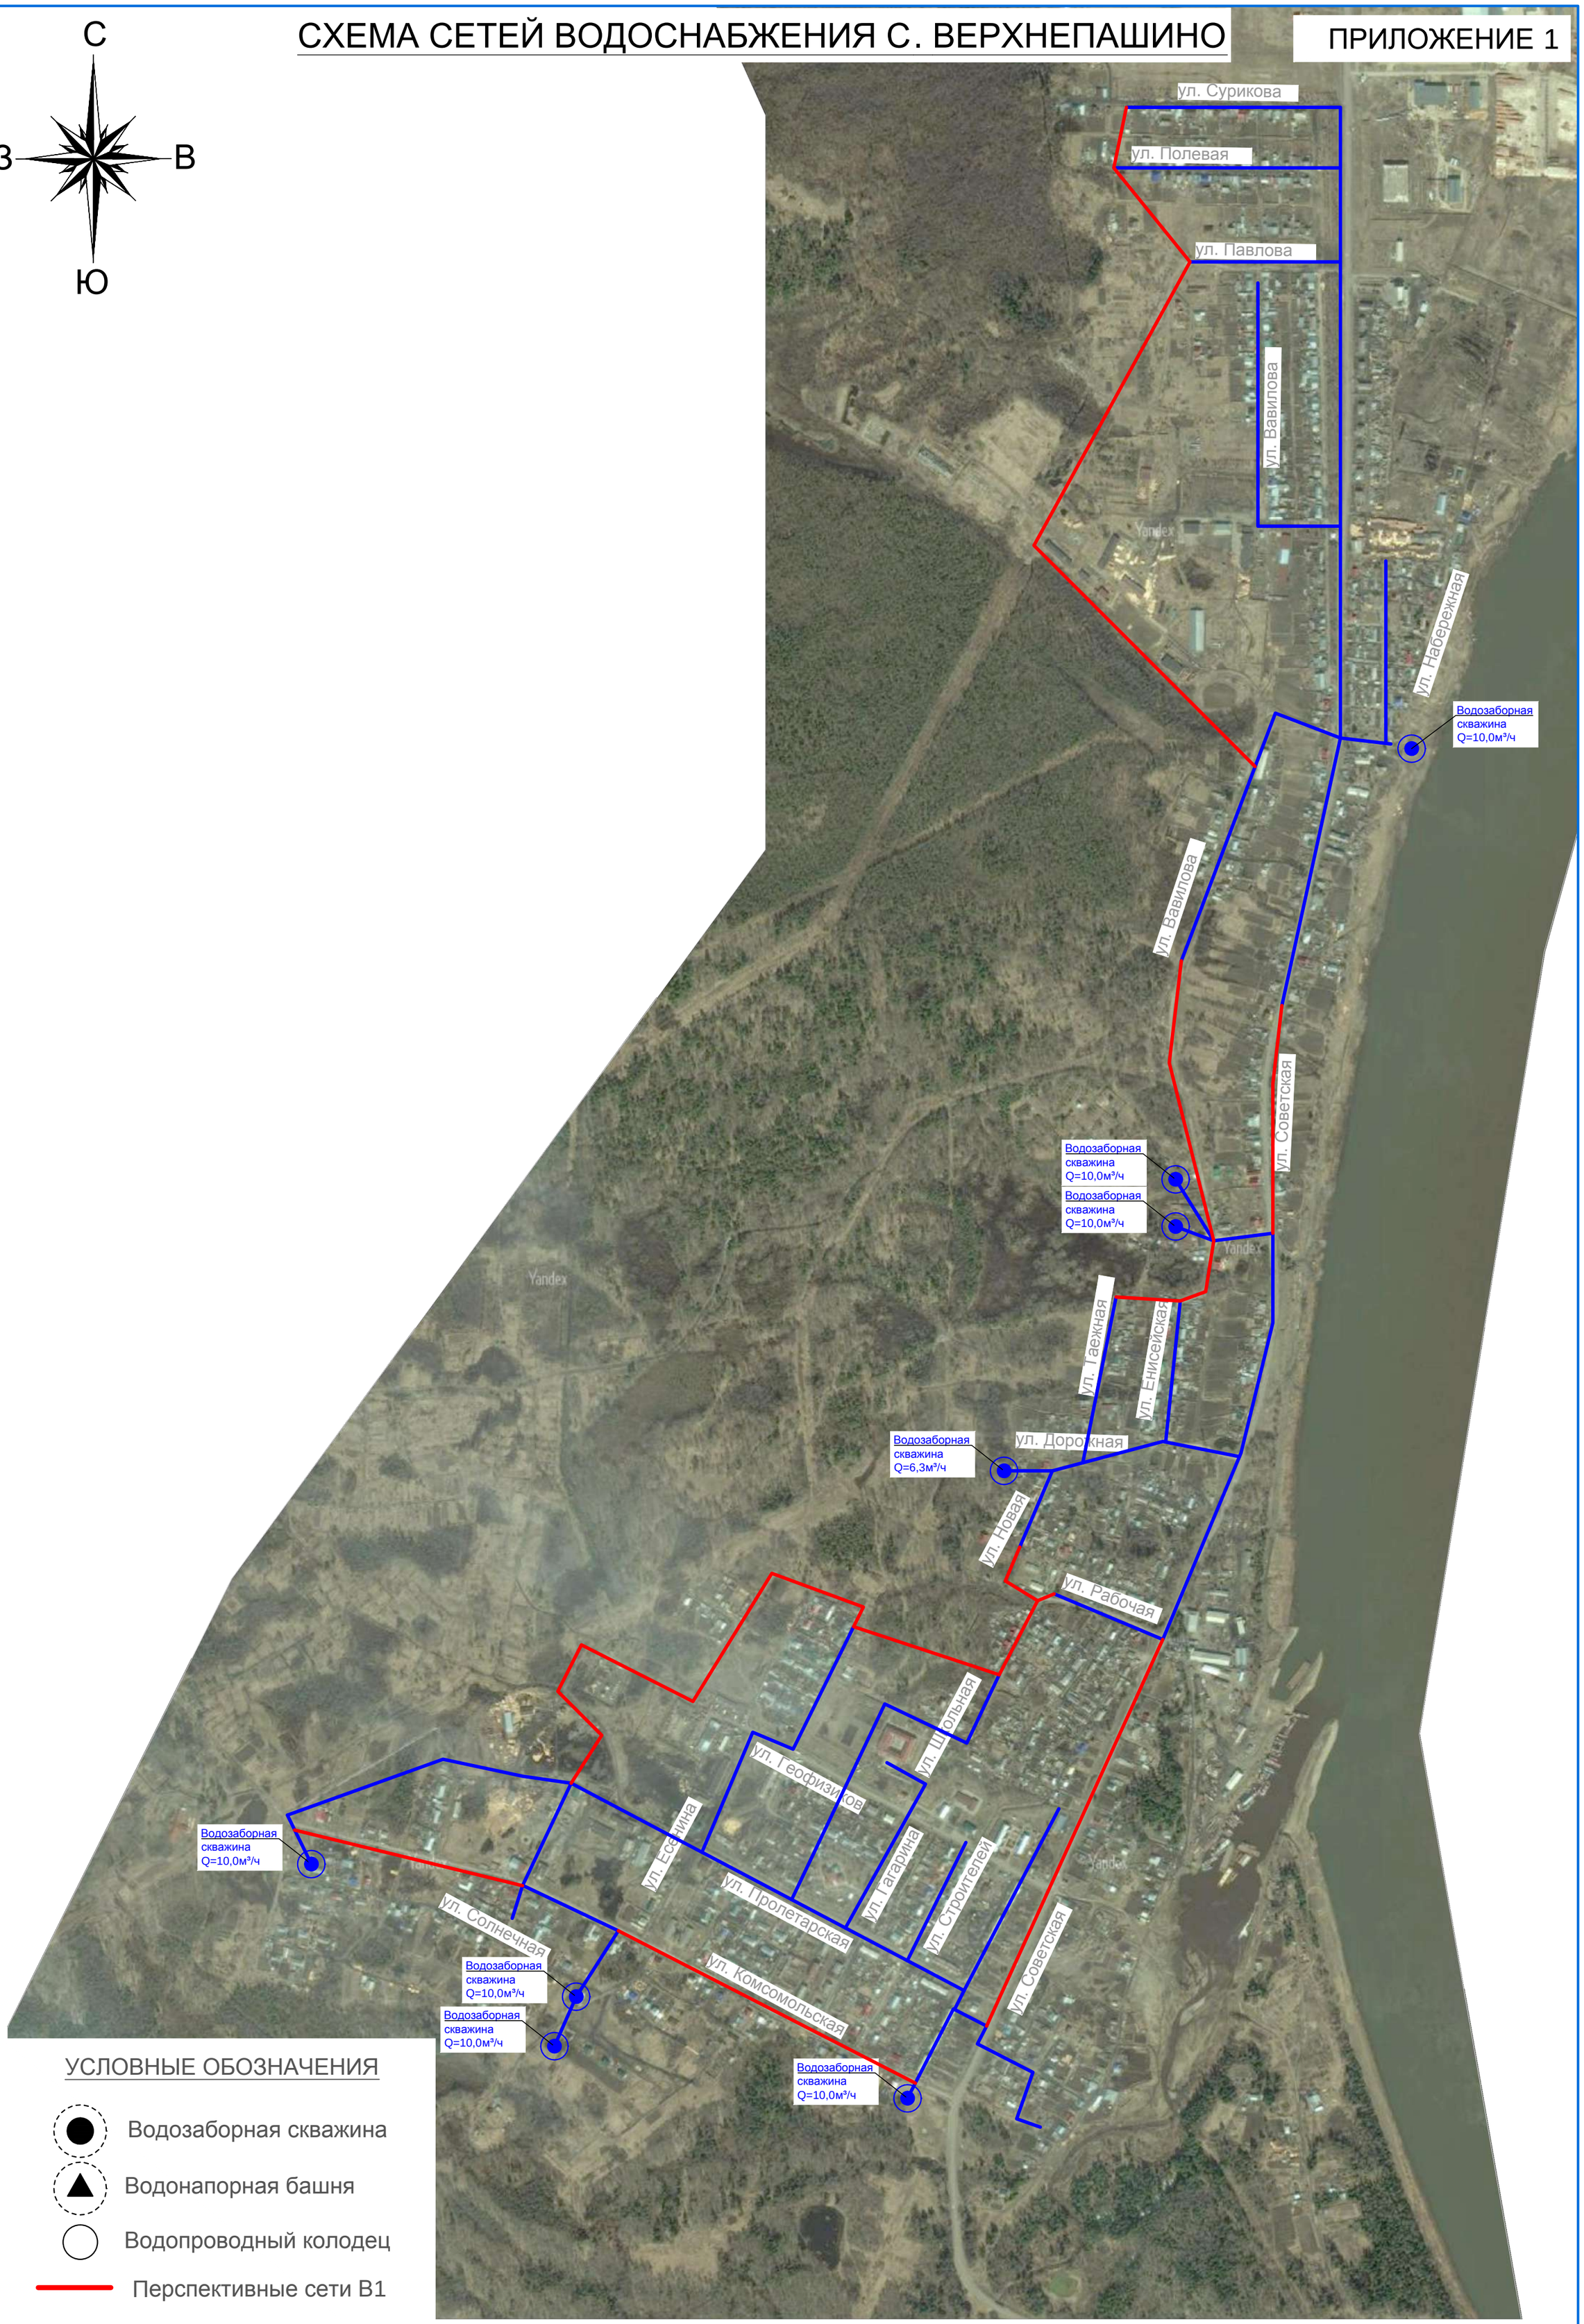

УСЛОВНЫЕ ОБОЗНАЧЕНИЯ

- Водозаборная скважина
- Водонапорная башня
- Водопроводный колодец
- Перспективные сети В1
- Существующие сети В1

Изм.	Кол.уч.	Лист	№ док.	Подпись	Дата

Лист 1

Верхнепашинский сс графическая часть.dwg

А2 верт. (594 х 420 мм)

В зам. инв. №

Подп. и дата

Инв. № подл.