


УСЛОВНЫЕ ОБОЗНАЧЕНИЯ

- Канализационный колодец
- Перспективные сети К1
- существующие сети К1
- Перспективный трубопровод очищенных стоков

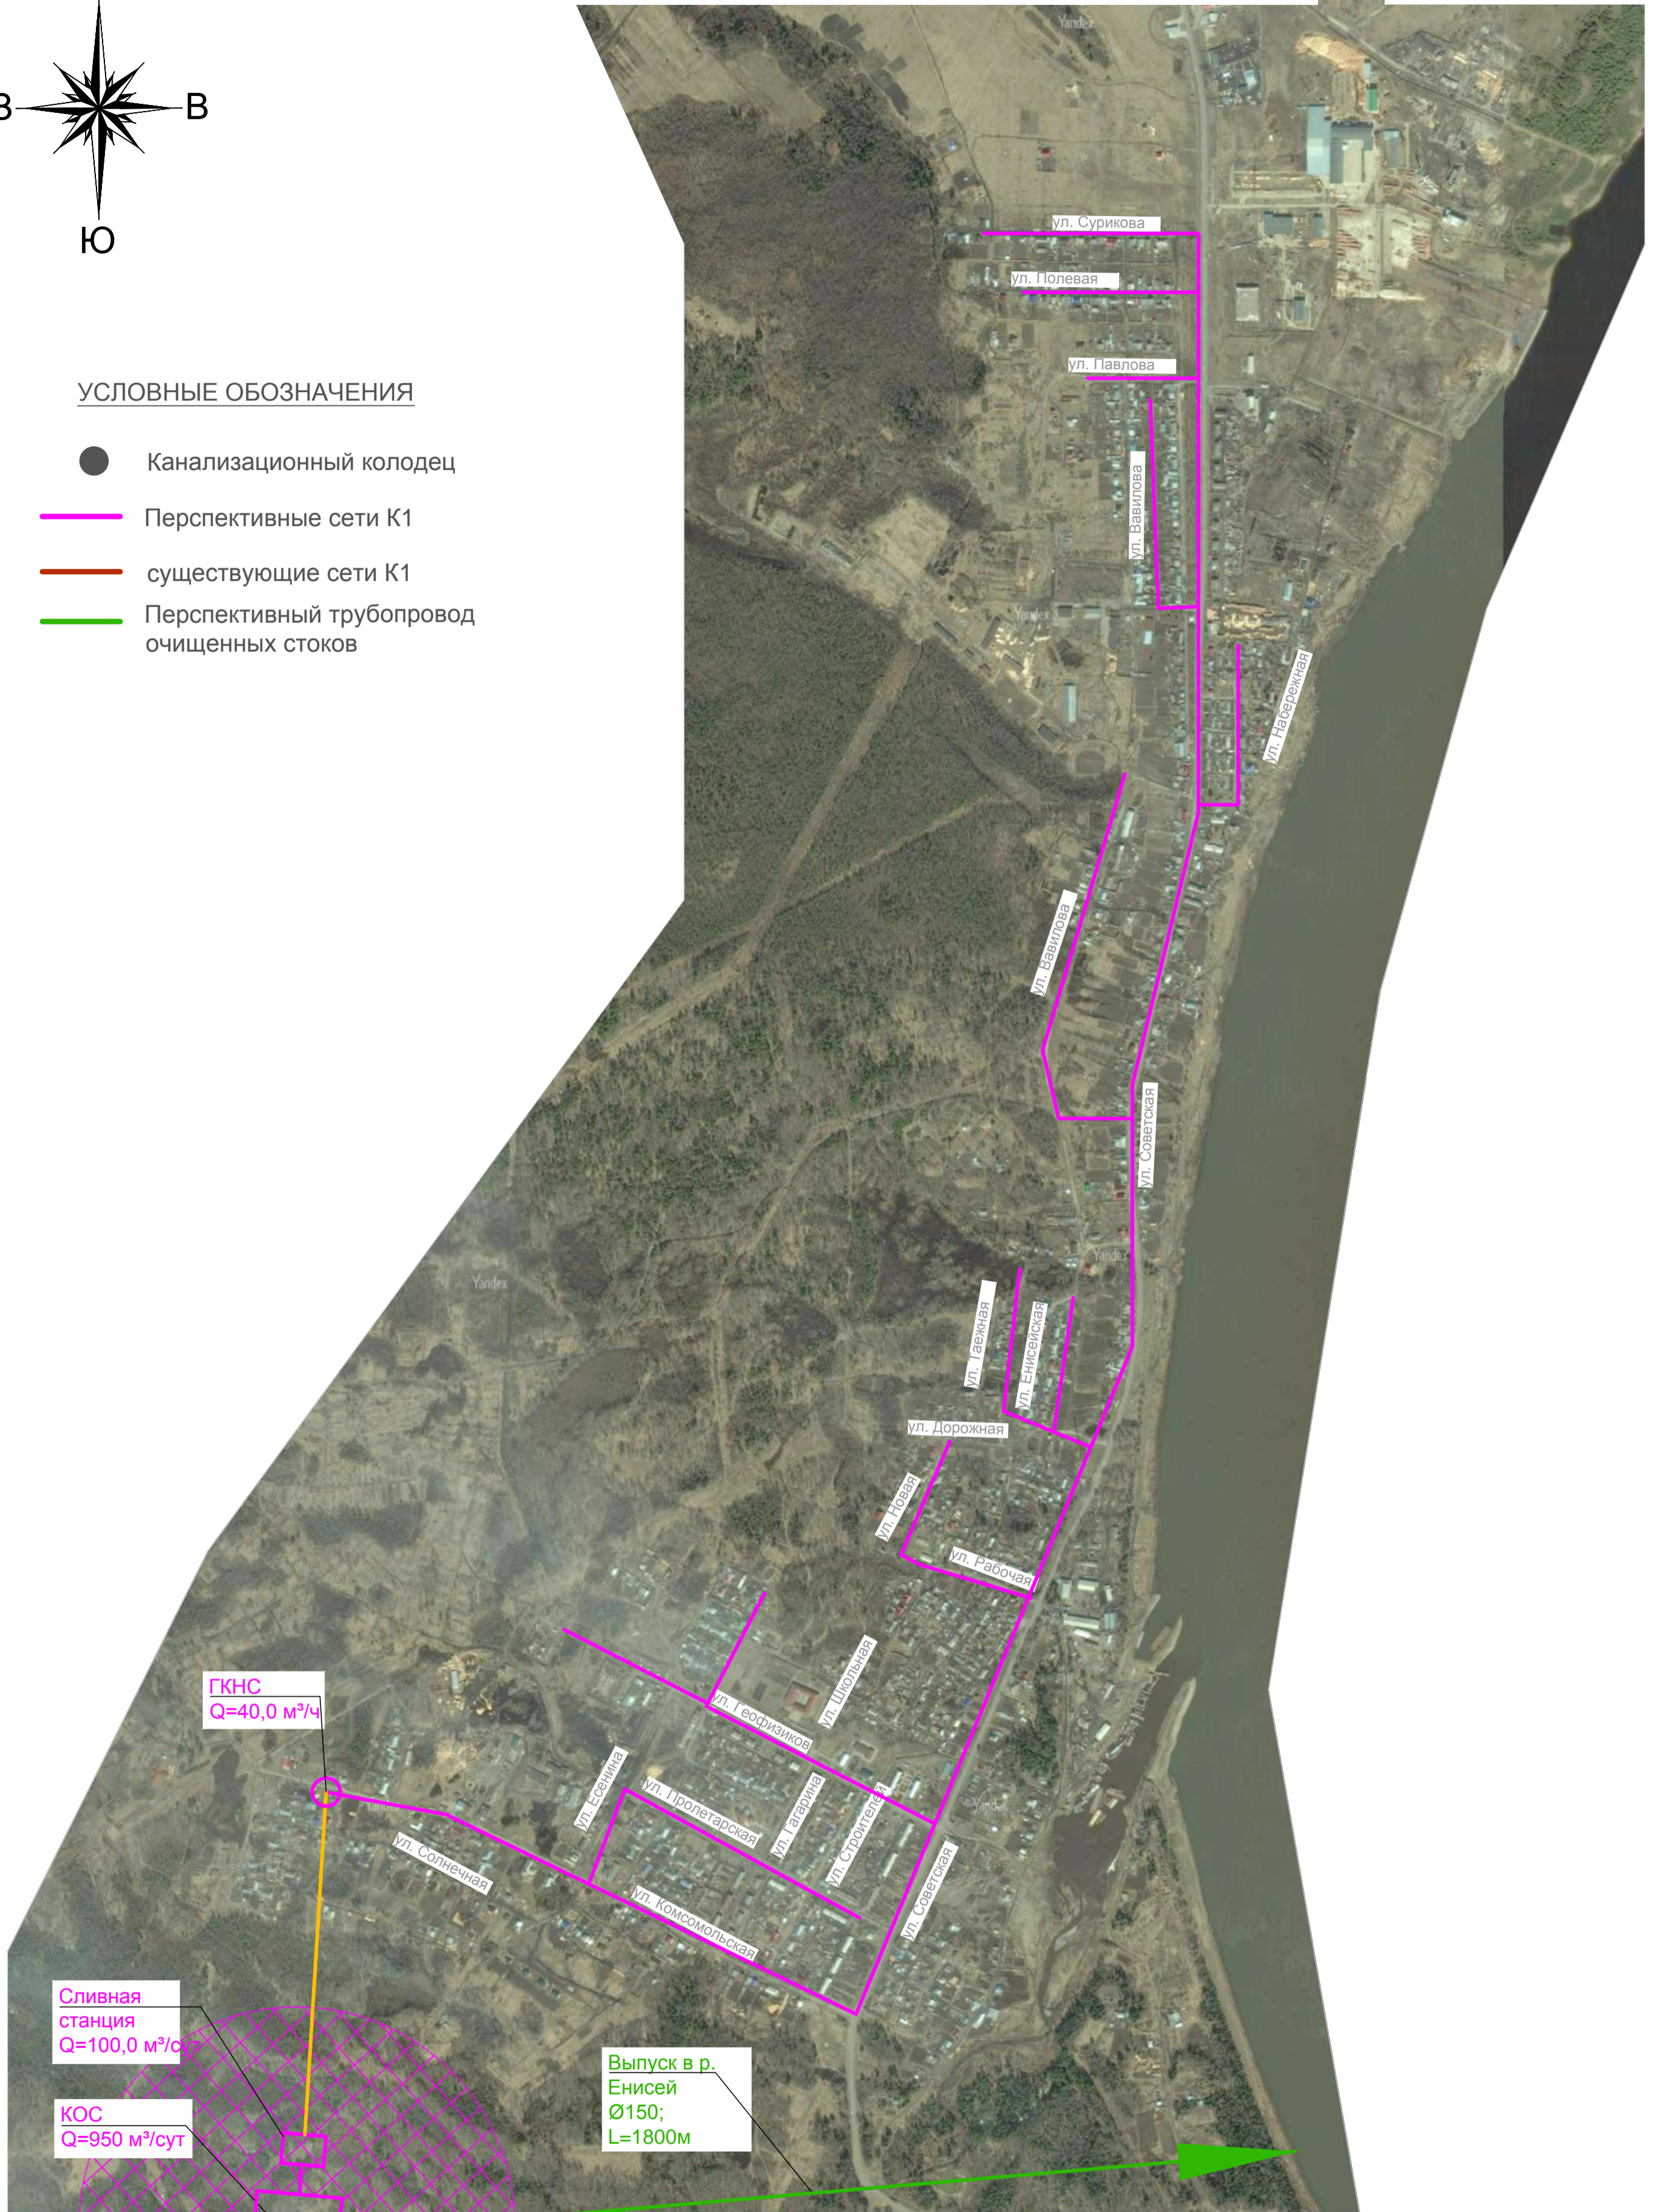

Инф. № подл. Подп. и дата. В зам. инж. №

Изм.	Колч.	Лист	№ док.	Подпись	Дата